



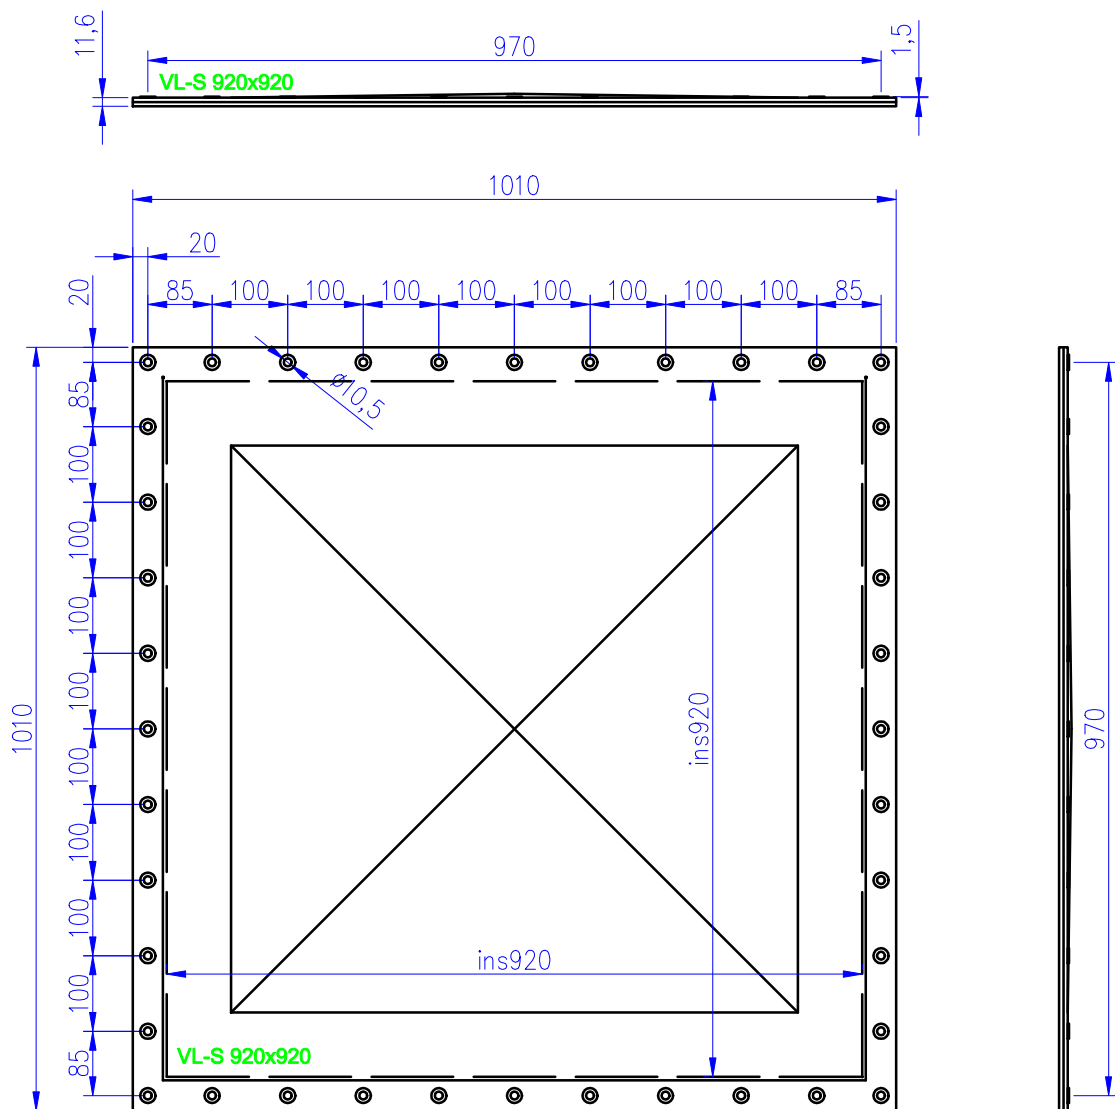

GRUPA WOLFF
TESSA
 31-354 KRAKÓW ul. PASTERNIK 94A

VIGIL ' Ex

Inwestor:

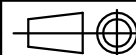

skala:
1:10

Data:

04.2015

Nazwisko:

Szczepanik

Projekt: PT-K-

rys:

57VH 092

Oprac:

Sprawd:

Zatw:

Norma:

-

-

-

-

-

-

-

-

-

Tytuł:

-

-

-

arkusz:

-

ilość ark:

-

wlk ark:

A4

Nr Zmiany: Data: Naz numer artykułu: VL-S 920x920 ciężar: 7610g rewizja: 00

Niniejsza dokumentacja stanowi przedmiot praw autorskich. Jakiegokolwiek jej wykorzystanie w części lub w całości w celach innych niż określone w umowie wymaga pisemnej zgody firmy TESSA
 The following documentation is regulated by copyrights. Any use of this publication or its part for purposes other than stated in the contract requires written consent from firma TESSA