


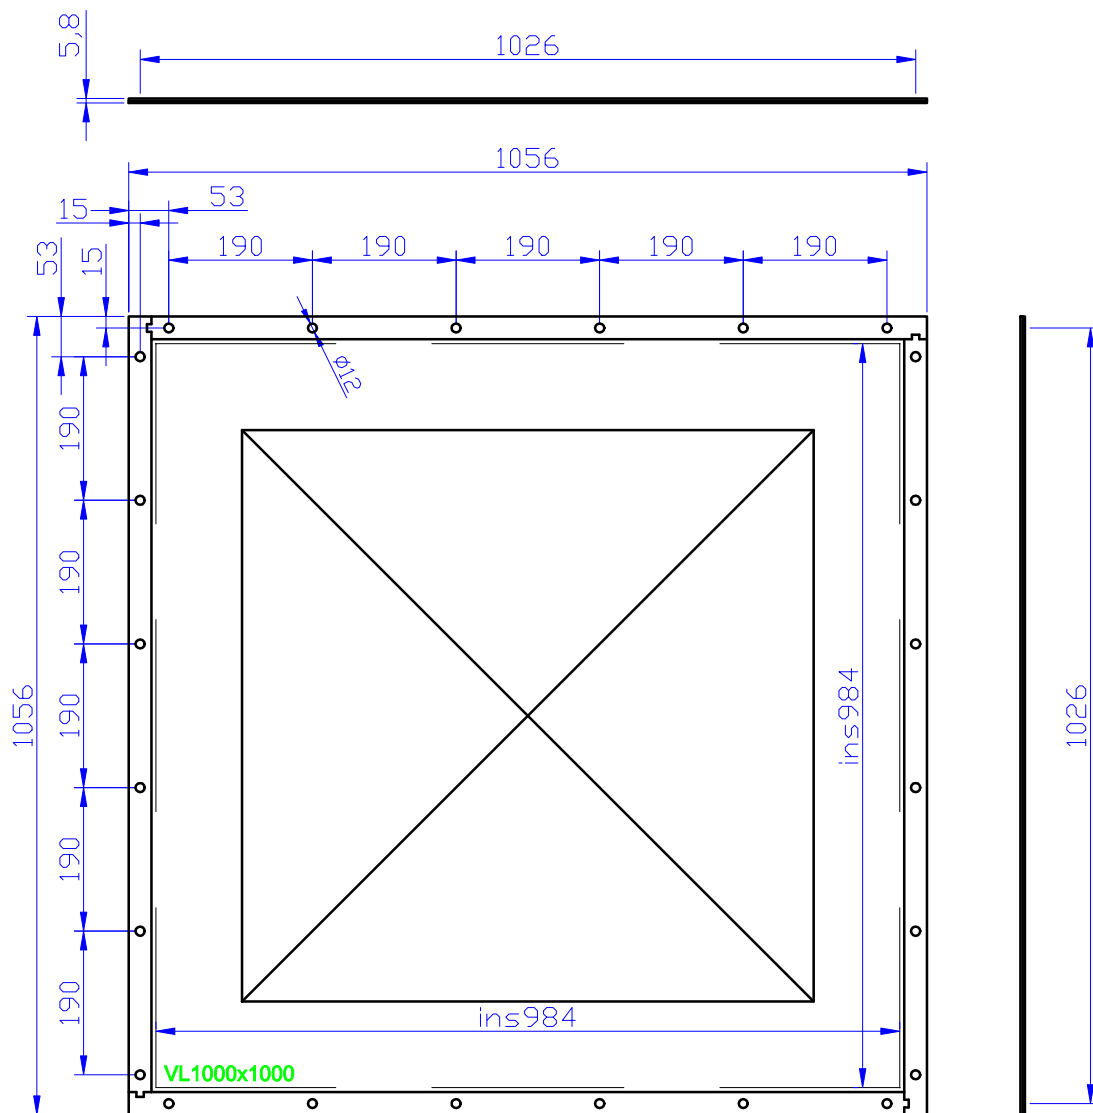

GRUPA WOLFF  
**TESSA**  
 31-354 KRAKÓW ul. PASTERNIK 94A

**VIGIL ' Ex**

Inwestor:



skala:  
 1:10

Projekt: PT-K-

rys:  
 57VL 100  
 arkusz:

|         |         |            |
|---------|---------|------------|
|         | Data:   | Nazwisko:  |
| Oprac:  | 04.2015 | Szczepanik |
| Sprawd: | -       | -          |
| Zatw:   | -       | -          |
| Norma:  | -       | -          |

Tytuł:

ilość ark:

wlk ark:  
 A4

Nr Zmiany: Data: Naz numer artykułu: VL 1000x1000 ciężar: 10188g rewizja: 00

Niniejsza dokumentacja stanowi przedmiot praw autorskich. Jakiegokolwiek jej wykorzystanie w części lub w całości w celach innych niż określone w umowie wymaga pisemnej zgody firmy TESSA.  
 The following documentation is regulated by copyrights. Any use of this publication or its part for purposes other than stated in the contract requires written consent from firma TESSA.