



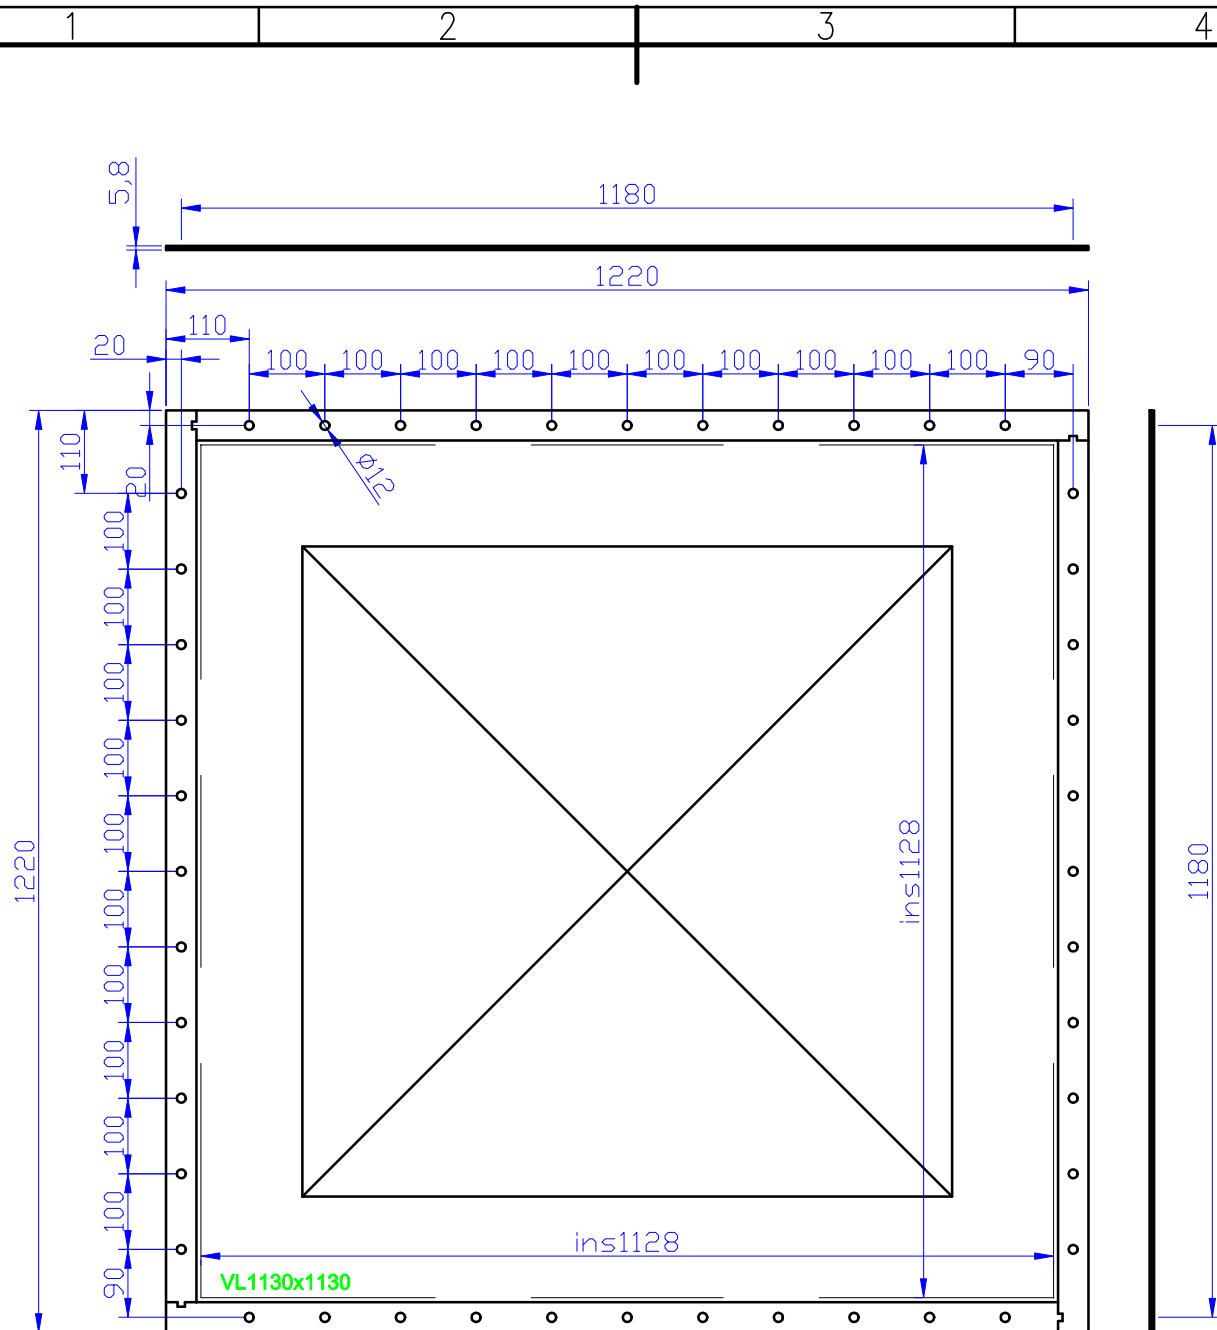

GRUPA WOLFF
TESSA
 31-354 KRAKÓW ul. PASTERNIK 94A

VIGIL ' Ex

Inwestor:

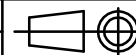

skala:
1:10

Data:

Nazwisko:

Projekt: PT-K-

rys:

Oprac:

04.2015

Szczepanik

-

57VL 113

Sprawd:

-

-

-

arkusz:

Zatw:

-

-

-

ilość ark:

Norma:

-

-

Tytuł:

-

wlk ark:
A4

Nr Zmiany: Data: Naz numer artykułu: VL 1130x1130 ciężar: 14120g rewizja: 00

Niniejsza dokumentacja stanowi przedmiot praw autorskich. Jakiegokolwiek jej wykorzystanie w całości lub w części w celach innych niż określone w umowie wymaga pisemnej zgody firmy TESSA
 The following documentation is regulated by copyrights. Any use of this publication or its part for purposes other than stated in the contract requires written consent from firma TESSA

A4