



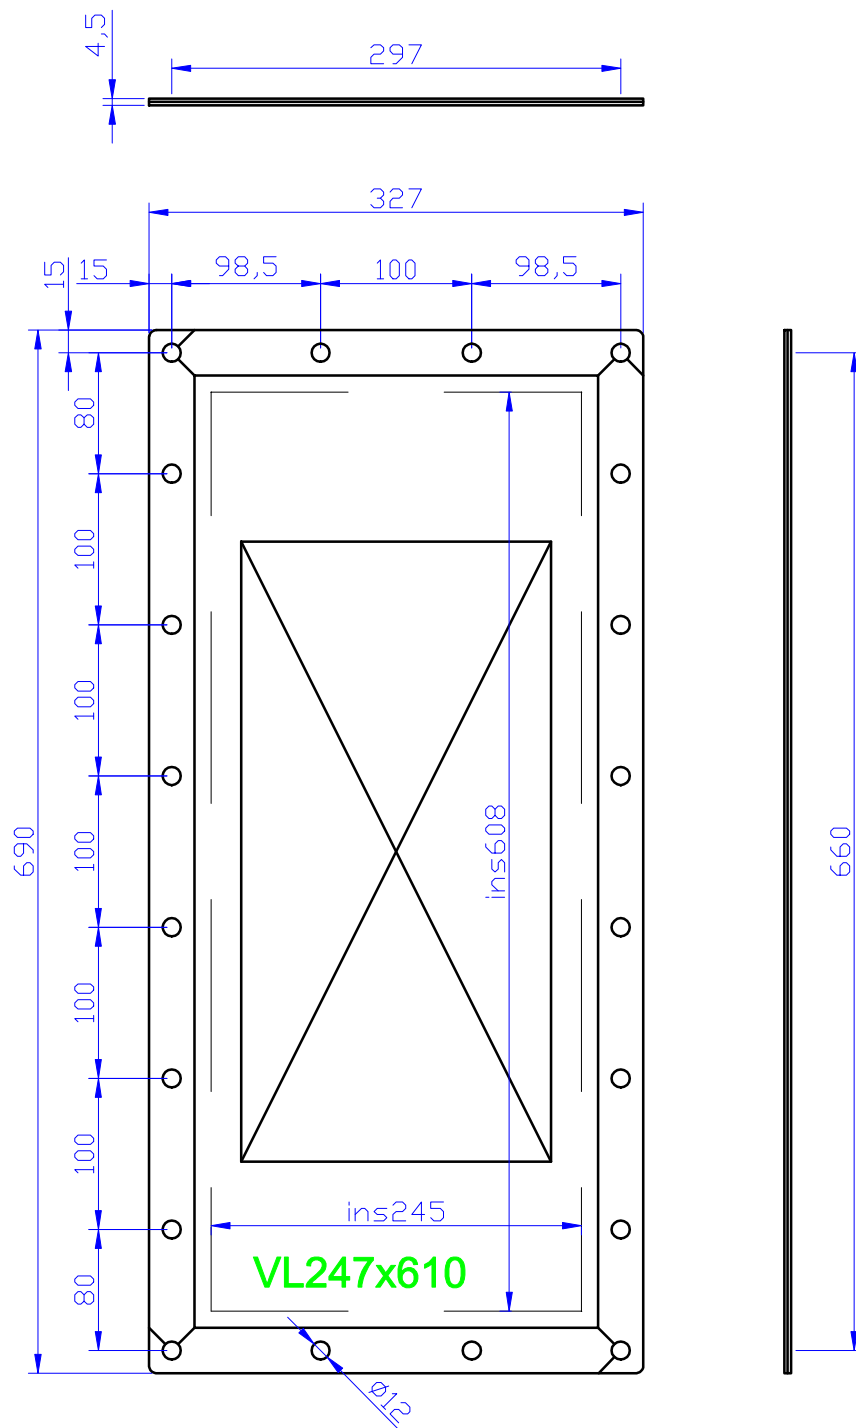

GRUPA WOLFF
TESSA
 31-354 KRAKÓW ul. PASTERNIK 94A

VIGIL ' Ex

Inwestor:

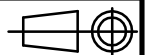

skala:
 1:5

Data: 04.2015
 Nazwisko: Szczepanik
 Oprac: -
 Sprawd: -
 Zatw: -
 Norma: -

Projekt: PT-K-

rys: 57VL 025061
 arkusz: -

Tytuł:

ilość ark: -

wlk ark: A4

Nr Zmiany: Data: Naz numer artykułu: VL 247x610 ciężar: 1940g rewizja: 00

Niniejsza dokumentacja stanowi przedmiot praw autorskich. Jakiegokolwiek jej wykorzystanie w całości lub w części w celach innych niż określone w umowie wymaga pisemnej zgody firmy TESSA.
 The following documentation is regulated by copyrights. Any use of this publication or its part for purposes other than stated in the contract requires written consent from firma TESSA.

A4