


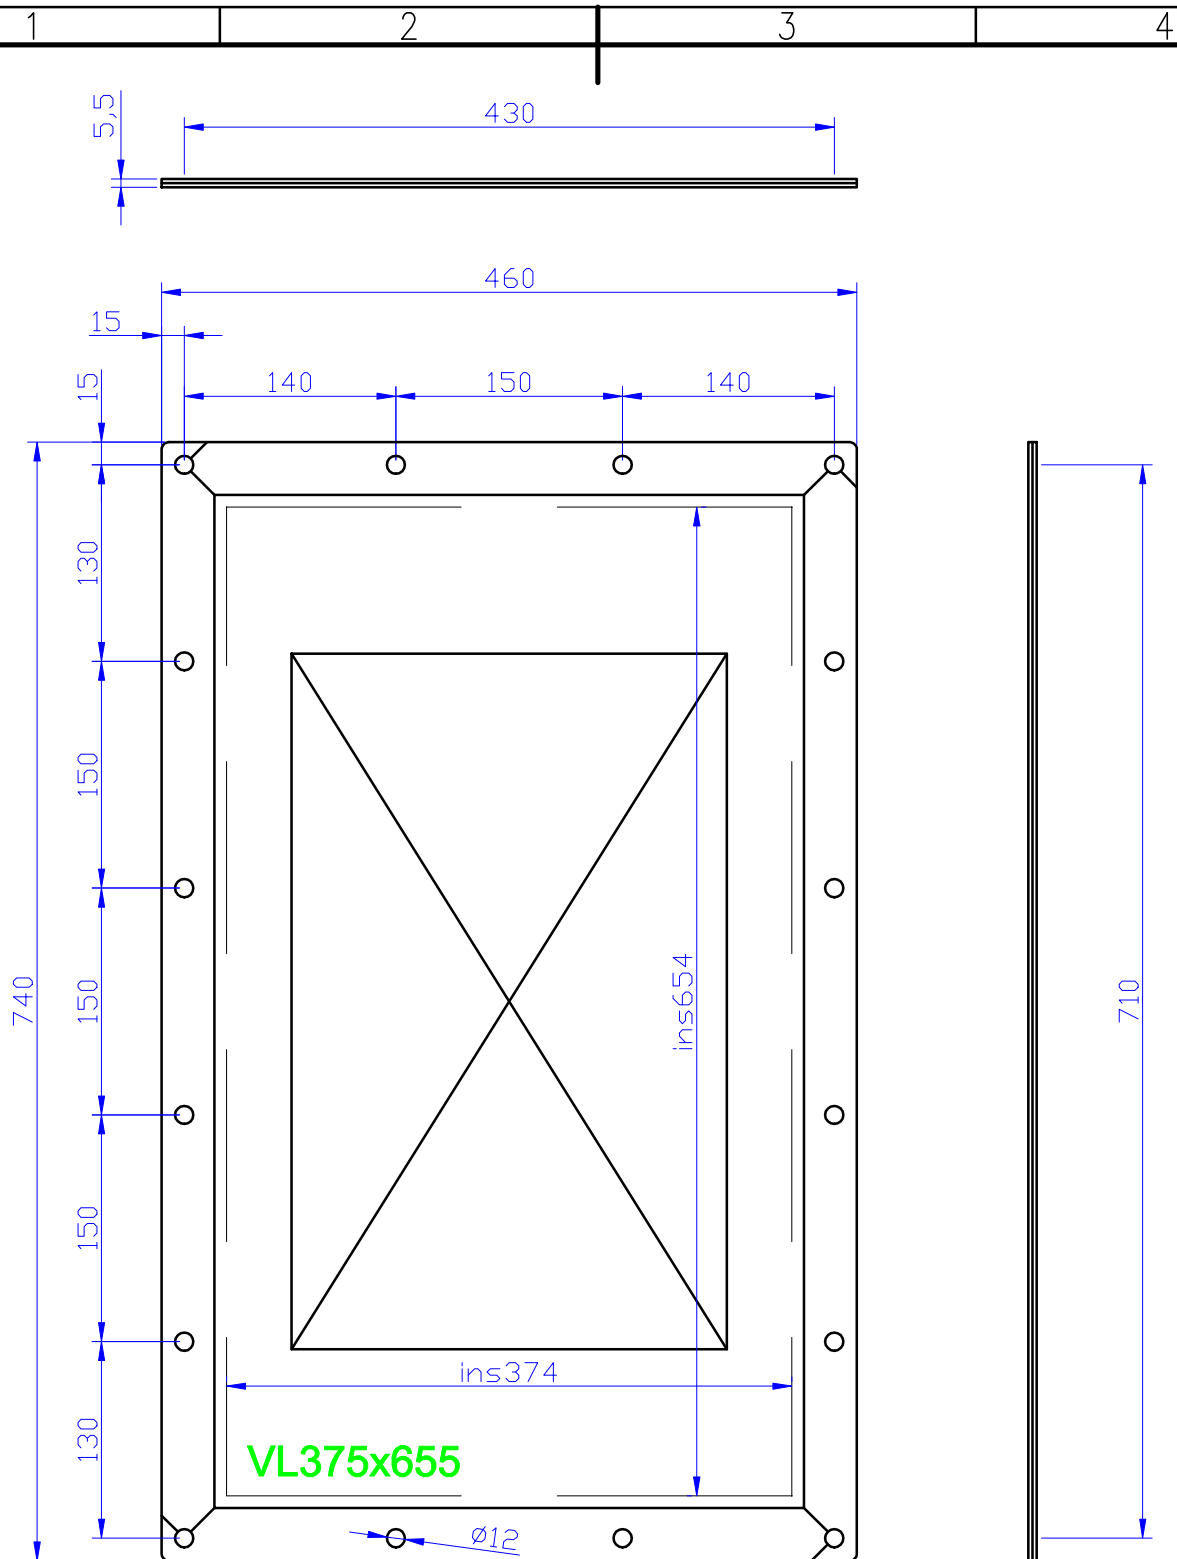

GRUPA WOLFF  
**TESSA**  
 31-354 KRAKÓW ul. PASTERNIK 94A

**VIGIL ' Ex**

Inwestor:



skala:  
 1:5

Data: 04.2015 Nazwisko: Szczepanik  
 Oprac: -  
 Sprawd: -  
 Zatw: -  
 Norma: -

Projekt: PT-K-

rys:  
 57VL 037065  
 arkusz:

Tytuł:

ilość ark:

wlk ark:  
 A4

Nr Zmiany: Data: Naz numer artykułu: VL 375x655 ciężar: 3410g rewizja: 00

Niniejsza dokumentacja stanowi przedmiot praw autorskich. Jakiegokolwiek jej wykorzystanie w całości lub w części innych niż określone w umowie wymaga pisemnej zgody firmy TESSA.  
 The following documentation is regulated by copyrights. Any use of this publication or its part for purposes other than stated in the contract requires written consent from firma TESSA.