
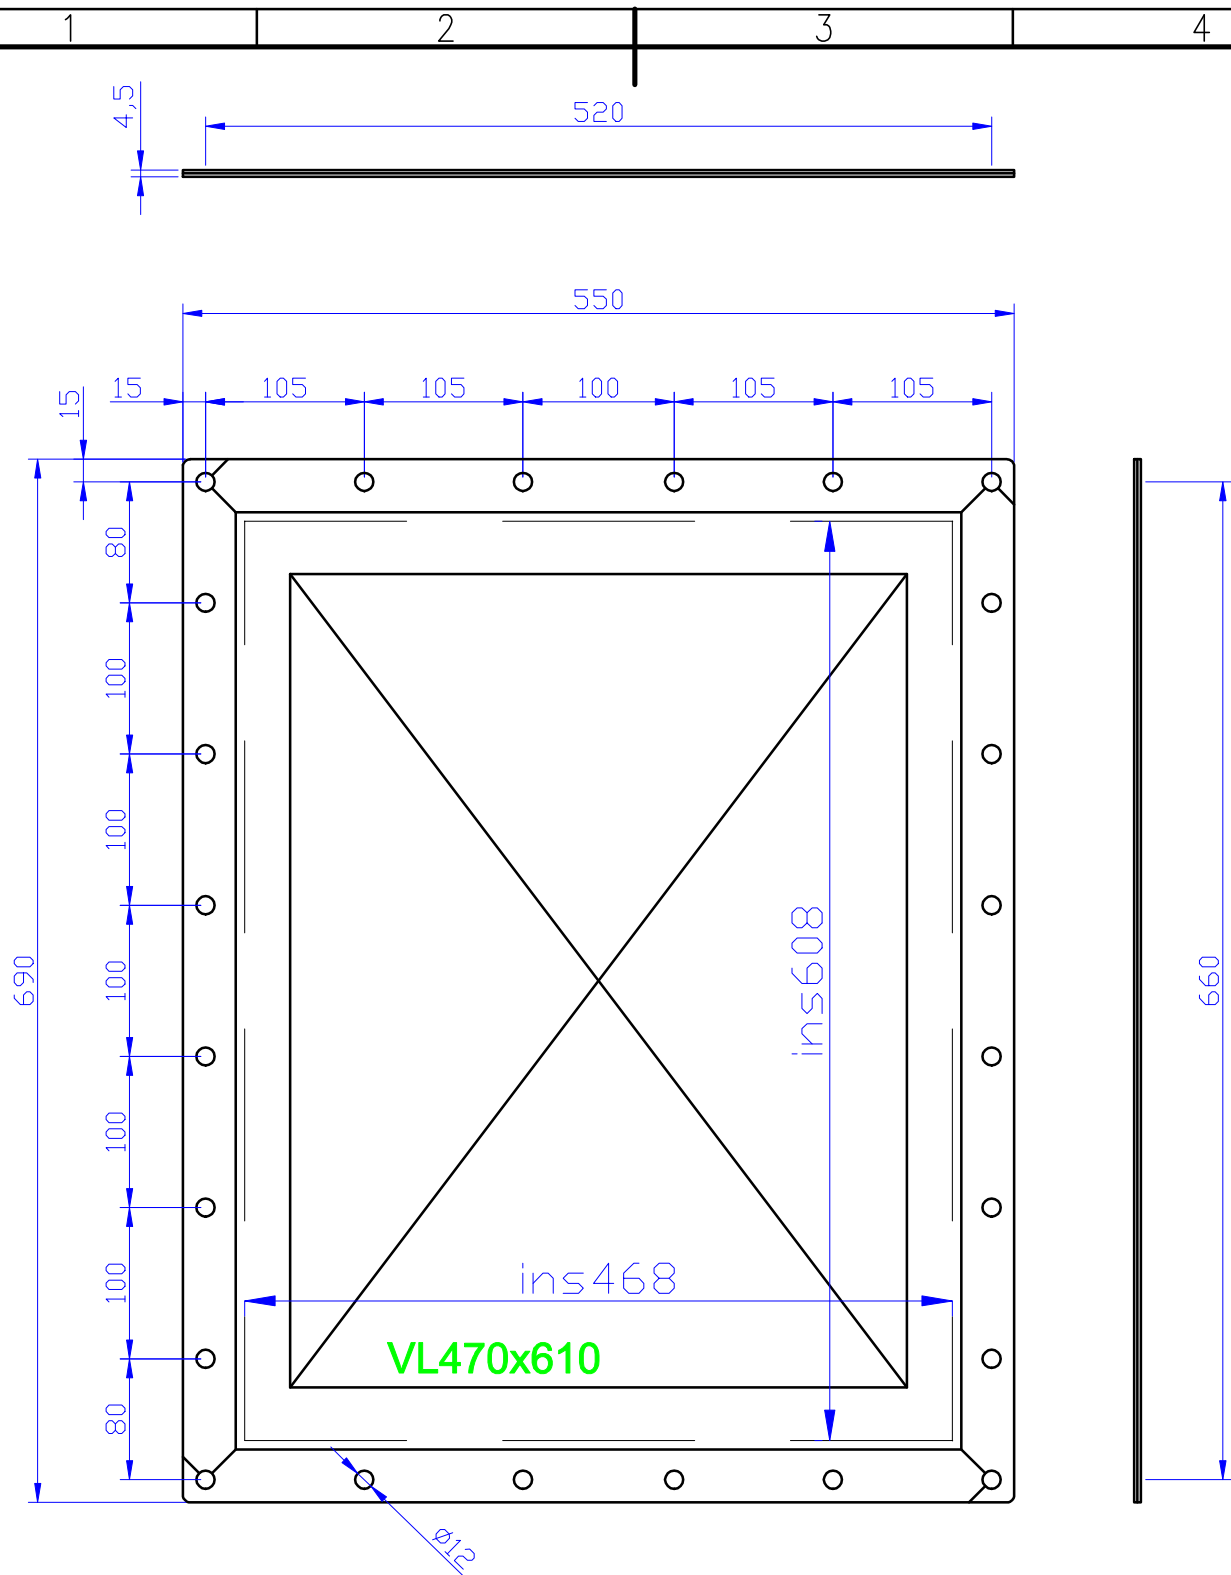


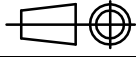

GRUPA WOLFF TESSA 31-354 KRAKÓW ul. PASTERNIK 94A		VIGIL ' Ex		Inwestor:			
						skala: 1:5	
		Data: 04.2015		Nazwisko: Szczepanik		Projekt: PT-K-	
		Oprac:				rys: 57VL 047061	
		Sprawdz:				arkusz:	
		Zatw:				ilość ark:	
		Norma:				wlk ark:	
						A4	
Nr Zmiany:		Data:		Naz numer artykułu: VL 470x610		ciężar: 2955g	
						rewizja: 00	

Niniejsza dokumentacja stanowi przedmiot praw autorskich. Jakiegokolwiek jej wykorzystanie w całości lub w części w celach innych niż określone w umowie wymaga pisemnej zgody firmy TESSA.
 The following documentation is regulated by copyrights. Any use of this publication or its part for purposes other than stated in the contract requires written consent from firma TESSA.