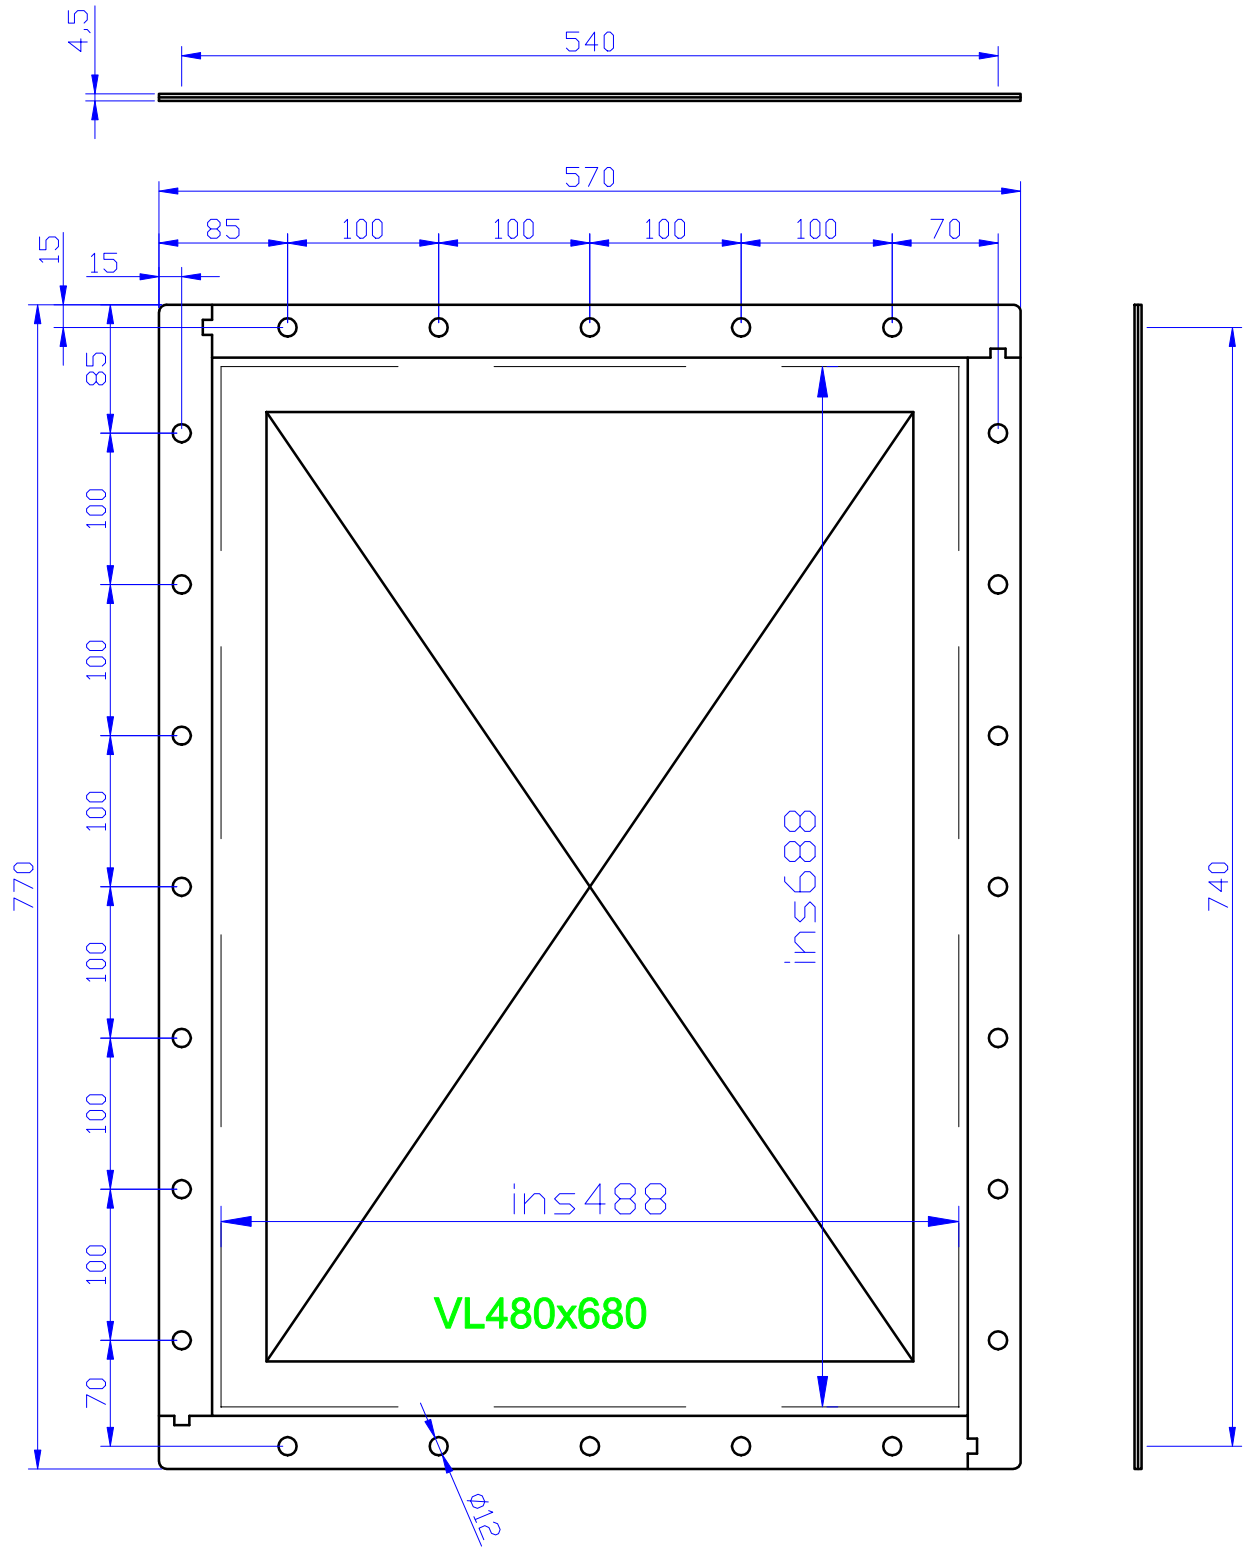

GRUPA WOLFF
TESSA
31-354 KRAKÓW ul. PASTERNIK 94A

VIGIL 'Ex

Inwestor:	–	–	skala: 1:5
Projekt: PT-K-	–	–	rys: 57VL_048068
Tytuł:	–	–	arkusz: –
			ilość ark: –
			wlk ark: A4

	Data:	Nazwisko:
Oprac:	04.2015	Szczepanik
Sprawd:	–	–
Zatw:	–	–
Norma:	–	–

Nr	Zmiany:	Data:	Naz	numer artykułu: VL 480x680	ciężar: 3316g	rewizja: 00

Niniejsza dokumentacja stanowi przedmiot praw autorskich. Jakiekolwiek jej wykorzystanie w części lub w całości w celach innych niż określone w umowie wymaga pisemnej zgody firmy TESSA
The following dokumentation is regulated by copyrights. Anyuse of this publication or its part for purposes other than stated in the contract requires written consent from firma TESSA

A4