


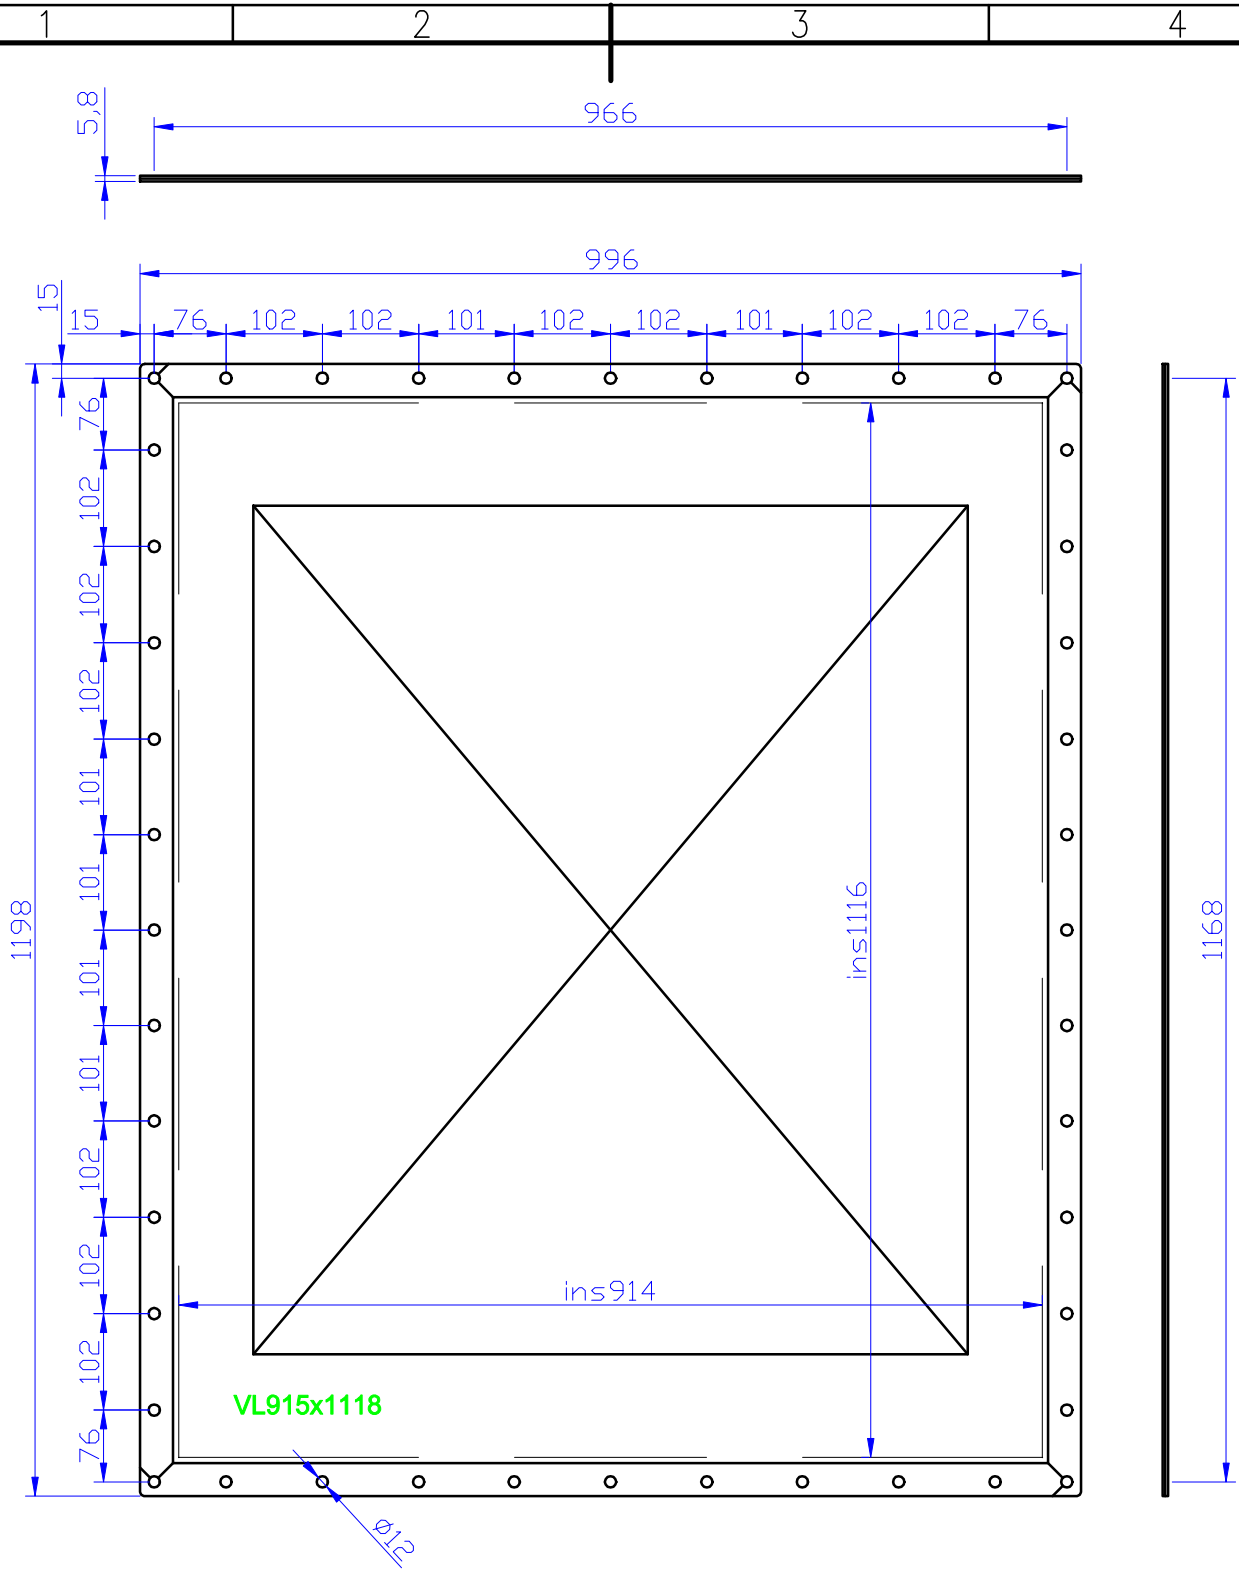

GRUPA WOLFF				VIGIL ' Ex		Inwestor:		
TESSA						—		
31-354 KRAKÓW ul. PASTERNIK 94A						—		1:8
				Data:	Nazwisko:	Projekt: PT-K-		rys:
				Oprac:	04.2015	Szczepanik	—	57VL 092138
				Sprawd:	—	—	—	arkusz:
				Zatw:	—	—	—	—
				Norma:	—	—	Tytuł:	ilość ark:
				—		—		—
				—		—		wlk ark:
				—		—		A4
Nr	Zmiany:	Data:	Naz	numer artykułu: VL 920x1380		ciężar: 13394g	rewizja: 00	
Niniejsza dokumentacja stanowi przedmiot praw autorskich. Jakiegokolwiek jej wykorzystanie w części lub w całości w celach innych niż określone w umowie wymaga pisemnej zgody firmy TESSA								
The following documentation is regulated by copyrights. Anyuse of this publication or its part for purposes other than stated in the contract requires written consent from firma TESSA								